


# Seniorenwohnung 1 Zimmer, ca. 31 m<sup>2</sup>

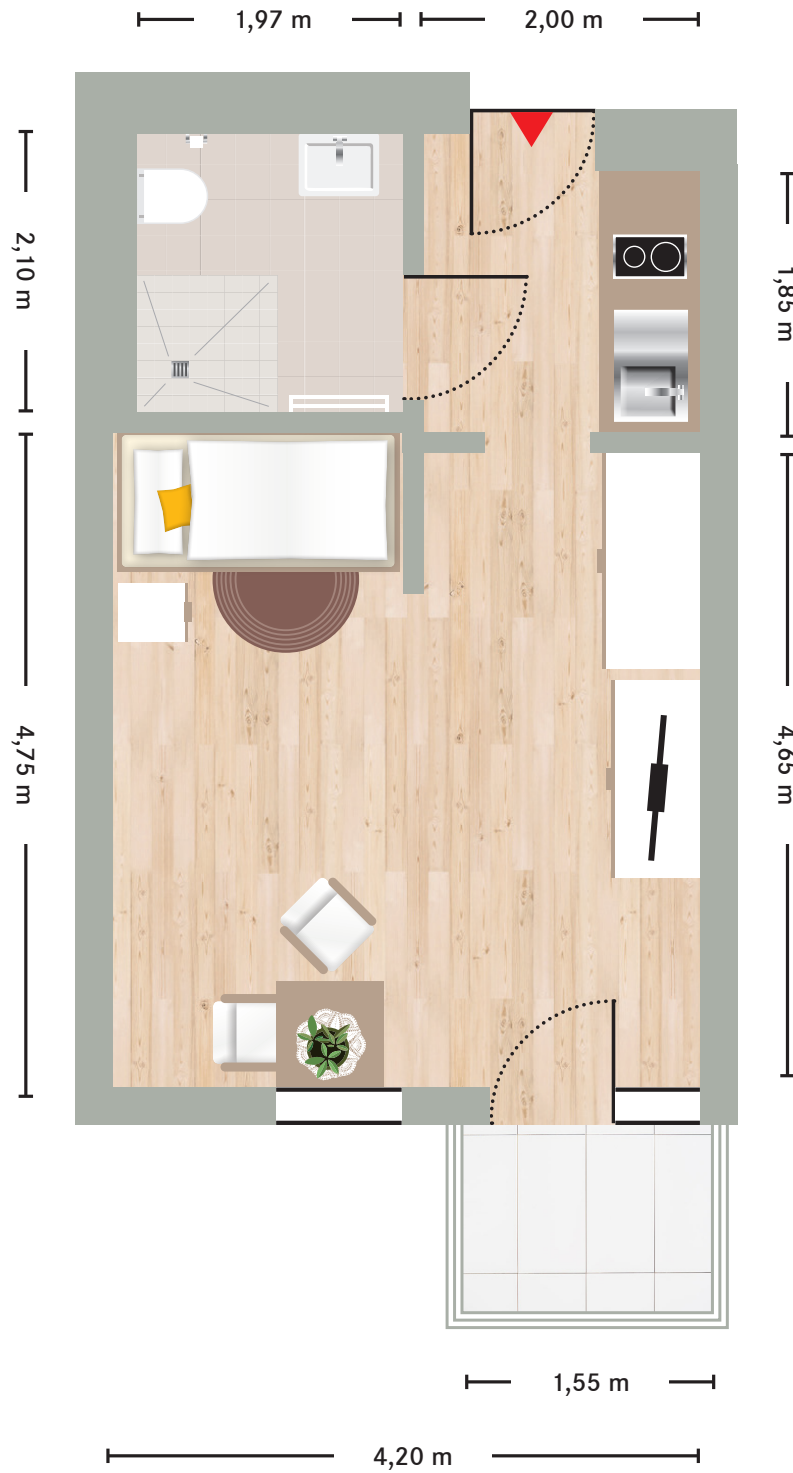

■ **Hinweis**

Mustergrundriss einer 1 Zimmer-Wohnung. Sie können Ihre Wohnung ganz nach Ihrem Geschmack einrichten. Sie mieten die Wohnung unmöbliert, nur die Küchenzeile ist bereits eingebaut. Die Wohnungsgrößen und Maßangaben können von Wohnung zu Wohnung variieren.