


Seniorenwohnung 2 Zimmer, ca. 60 m²

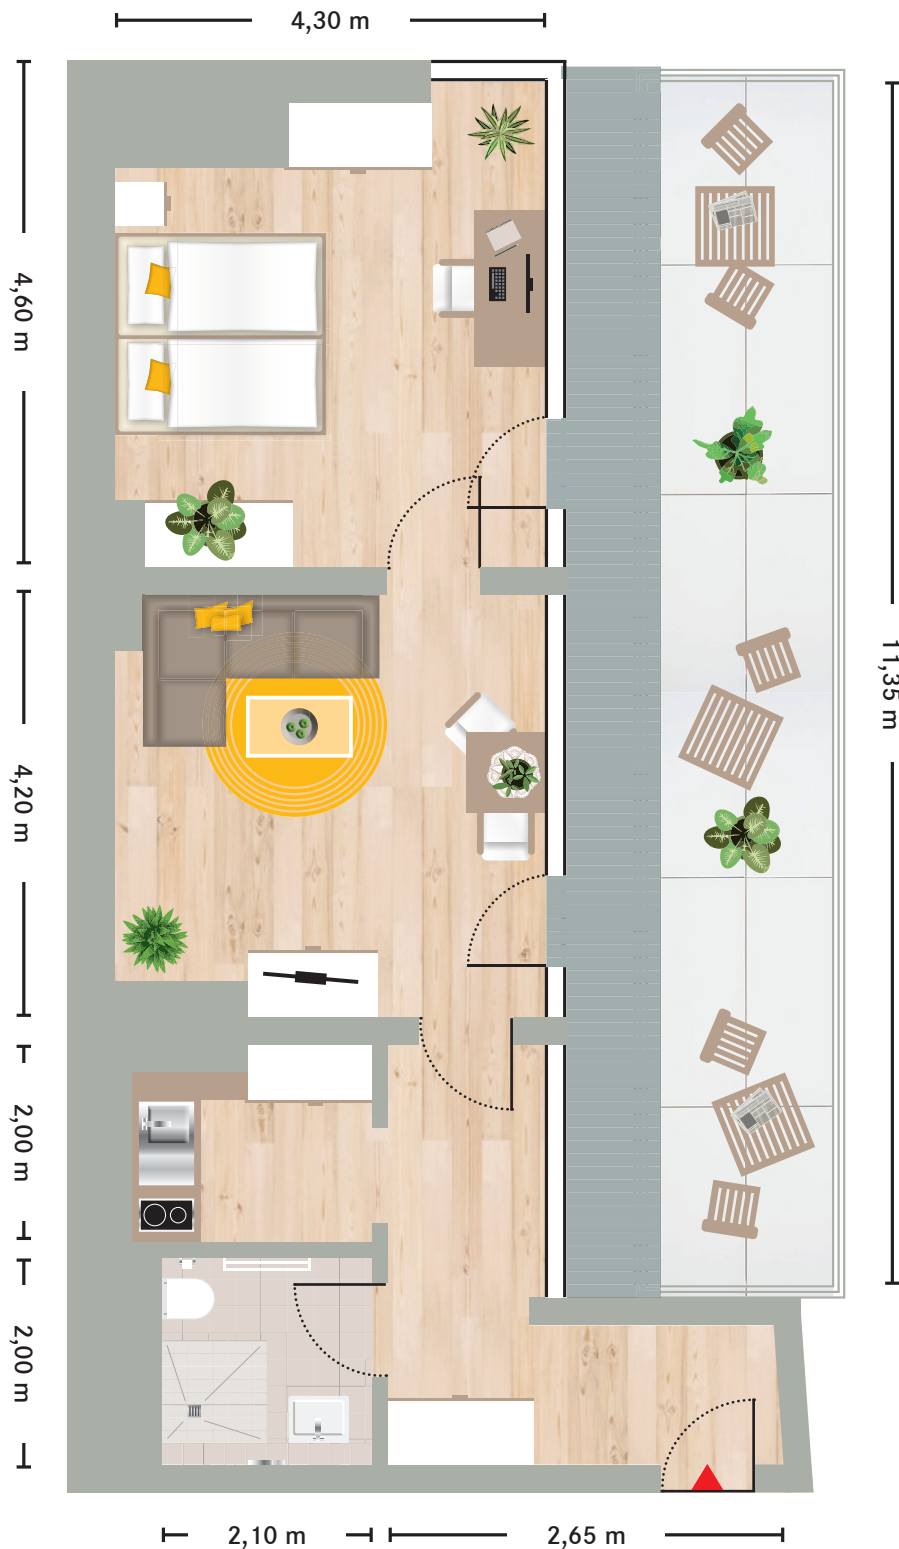

■ Hinweis

Mustergrundriss einer 2 Zimmer-Wohnung. Sie können Ihre Wohnung ganz nach Ihrem Geschmack einrichten. Sie mieten die Wohnung unmöbliert, nur die Küchenzeile ist bereits eingebaut. Die Wohnungsgrößen und Maßangaben können von Wohnung zu Wohnung variieren.